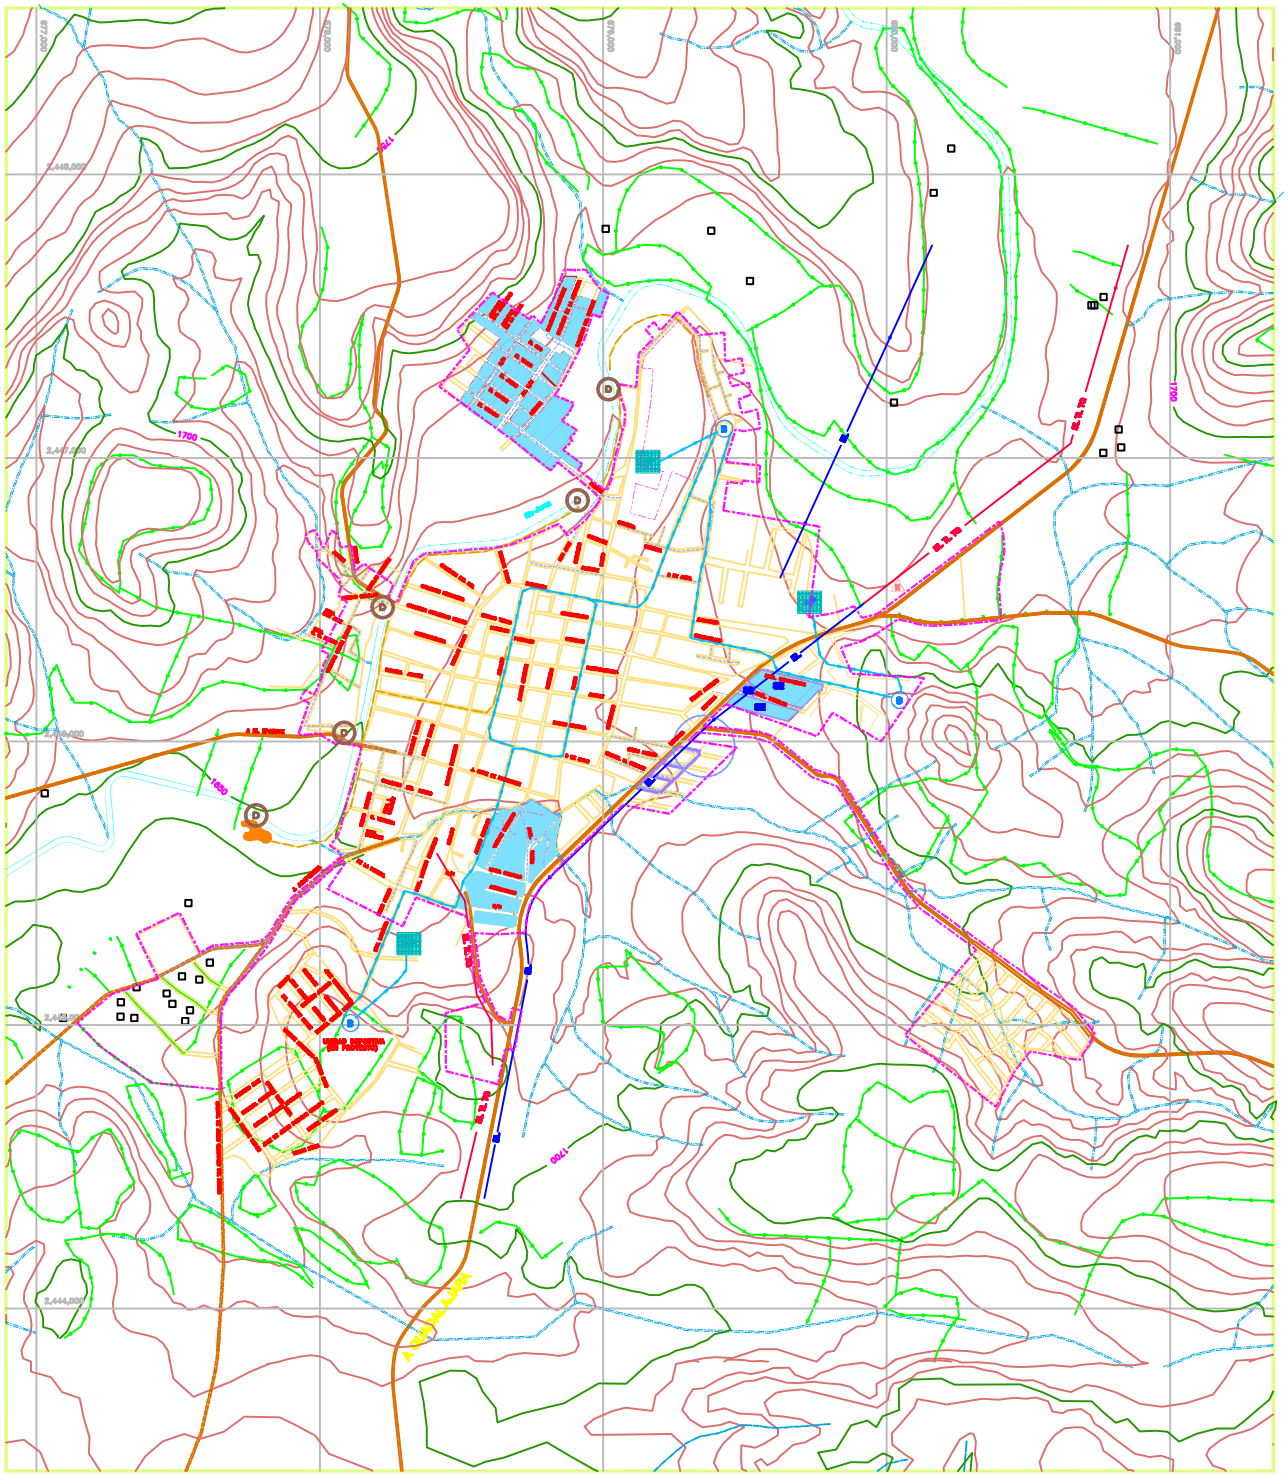

PLAN DE DESARROLLO URBANO

COLOTLAN, JAL.

MPIO. COLOTLAN

SIMBOLOGIA:

AGUA POTABLE
AREAS DE SERVICIO
TANQUES Y/O EMISORES
ASENTAMIENTO
PLANTA POTABILIZADORA
LINEA PRINCIPAL DE ALIMENTACION

DRENAJE
AREAS DE SERVICIO
AREAS DE ESCURRIMIENTO
COLECTOR Y EMISOR
LAGUNA DE OXIDACION
PLANTAS DE TRATAMIENTO
CANALES DE DESAGUE
CANAL

ELECTRICIDAD
AREAS DE SERVICIO
SUBESTACION
LINEA PRINCIPAL DE ALIMENTACION
LINEA ELECTRICA

INSTALACIONES ESPECIALES
GASODUCTO
GAS
POLIDUCTO
POLIDUCTO

COMUNICACION
ESTACIONES Y/O REPETIDORAS
LINEA TELEFONO-TELEGRAFO
TE-TG

RIESGOS URBANOS
INSTALACIONES DE RIESGO

PAVIMENTOS
PAVIMENTO HIDRAULICO
PAVIMENTO ASFALTICO
CALLES DE TERRACERIA
(terracería)

PLANO: INFRAESTRUCTURA

HOJA: D-6

ESCALA 1 : 6, 000

DICIEMBRE, 1995

H. AYUNTAMIENTO DE COLOTLAN

GOBIERNO DEL ESTADO DE JALISCO. SEDEUR